



## Urząd Miejski w Koronowie

Plac Zwycięstwa 1, 86-010 Koronowo  
tel. 52 3826 400, fax: 52 3826 401  
e-mail: sekretariat@um.koronowo.pl  
http://www.koronowo.pl

NGK.7021.2.7.2024  
NGK.7021.6.4.2024

Koronowo, dn. 20.06.2024 r.

### **Radny Rady Miejskiej Pan Wojciech Skoczek**

Odpowiadając na interpelację złożoną w dniu 11 czerwca 2024r., w sprawie uporządkowania sposobu parkowania na parkingu znajdującym się przy ul. Pomianowskiego w Koronowie, wyjaśniam co następuje.

Gmina Koronowo wystąpiła z wnioskiem do Zarządu Dróg Gminnych w Koronowie w celu przygotowania projektu organizacji ruchu polegającej na utworzeniu miejsc postojowych dla pojazdów osobowych, w tym dla osób z niepełnosprawnością. Wniosek do Spółki zawiera również regulację kwestii miejsc parkingowych znajdujących się na działce stanowiącej własność Powiatu Bydgoskiego – załącznik nr 1. Z wstępnych ustaleń wynika, iż Zarząd Dróg Powiatowych przychylił się do złożonej propozycji natomiast koszty wykonania oznakowania poziomego leżą w gestii tut. Urzędu. Niemniej zanim oznakowanie poziome zostanie wprowadzone, niezbędne jest uzyskanie odpowiedniej dokumentacji przygotowawczej, koniecznej do zatwierdzenia projektu Organizacji ruchu przez Organ zarządzający ruchem na drogach – Starostwo Powiatowe w Bydgoszczy.

z up. BURMISTRZA  
Sławomir Marszelski  
Zastępca Burmistrza

Otrzymują:

1. Adresat
2. a/a


Do wiadomości:

1. Rada Miejska w Koronowie

ZABRZCZNIK NR 1

ukł. 2000 stręfa 6 (18°)

Skala: 1: 500  
URZĄD MIEJSKI  
w Koronowie  
Wydział Nieruchomości  
i Gospodarki Mijunalnej  
Plac Zwycięstwa 1  
86-010 Koronowo

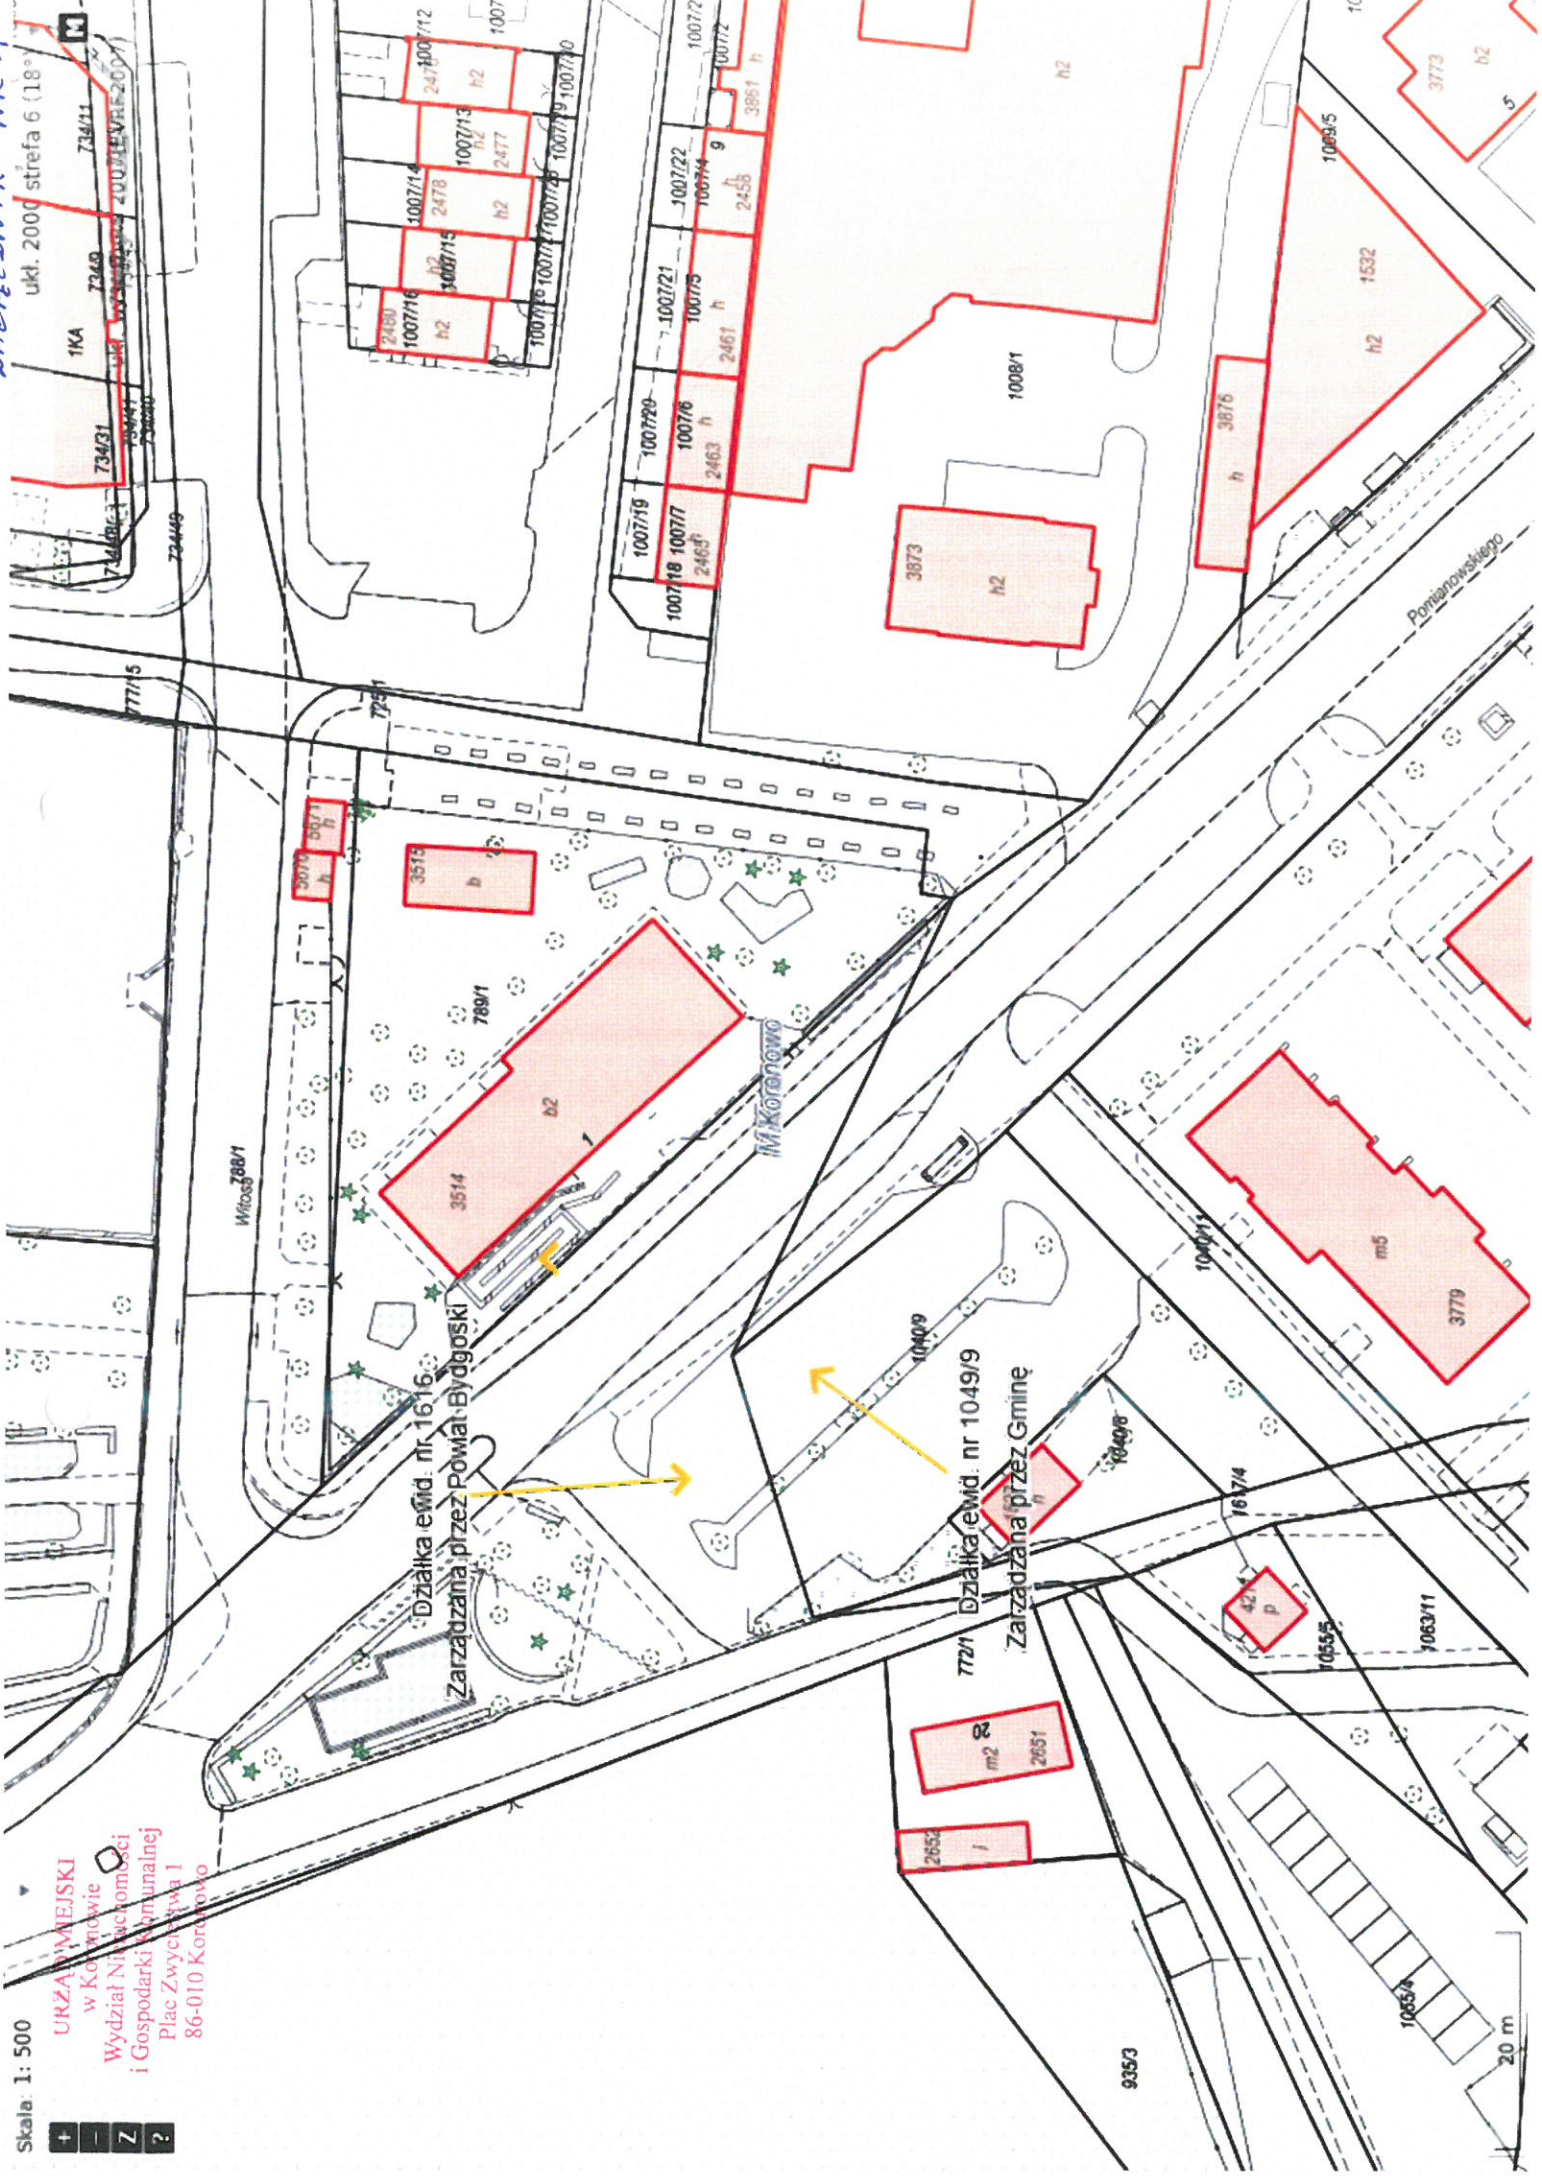

Działka ewid. nr 16/16  
Zarządzana przez Powiat Bydgoski

Działka ewid. nr 1049/9  
Zarządzana przez Gminę

20 m