

Projekt

z dnia 13 lutego 2025 r.

Zatwierdzony przez

**UCHWAŁA NR XII/ 25
RADY MIEJSKIEJ W KORONOWIE**

z dnia 25 lutego 2025 r.

**w sprawie przystąpienia do sporządzenia miejscowego planu zagospodarowania przestrzennego dla terenu
„Tuszyny nad Kanalem Lateralnym II” w Koronowie, gmina Koronowo**

Na podstawie art. 18 ust. 2 pkt 5 ustawy z dnia 8 marca 1990 r. o samorządzie gminnym (Dz. U. z 2024 r. poz. 1465 ze zm.) oraz art. 14 ust. 1 ustawy z dnia 27 marca 2003 r. o planowaniu i zagospodarowaniu przestrzennym (Dz. U. z 2024 r. poz. 1130 ze zm.) uchwala się, co następuje:

§ 1. Przystąpić do opracowania miejscowego planu zagospodarowania przestrzennego dla terenu „Tuszyny nad Kanalem Lateralnym II” w Koronowie, gmina Koronowo

§ 2. Celem sporządzenia miejscowego planu zagospodarowania przestrzennego dla terenu, o którym mowa w § 1 jest ustalenie zasad zagospodarowania terenu.


§ 3. Teren objęty projektem planu, o którym mowa w § 1, przedstawiono na załącznikach do niniejszej uchwały.


§ 4. Wykonanie uchwały powierza się Burmistrzowi Koronowa.

§ 5. Uchwała wchodzi w życie z dniem podjęcia i wymaga ogłoszenia w sposób zwyczajowo przyjęty na terenie Gminy Koronowo.

Przewodnicząca Rady Miejskiej
w Koronowie

Mirosława Maria Pietryga

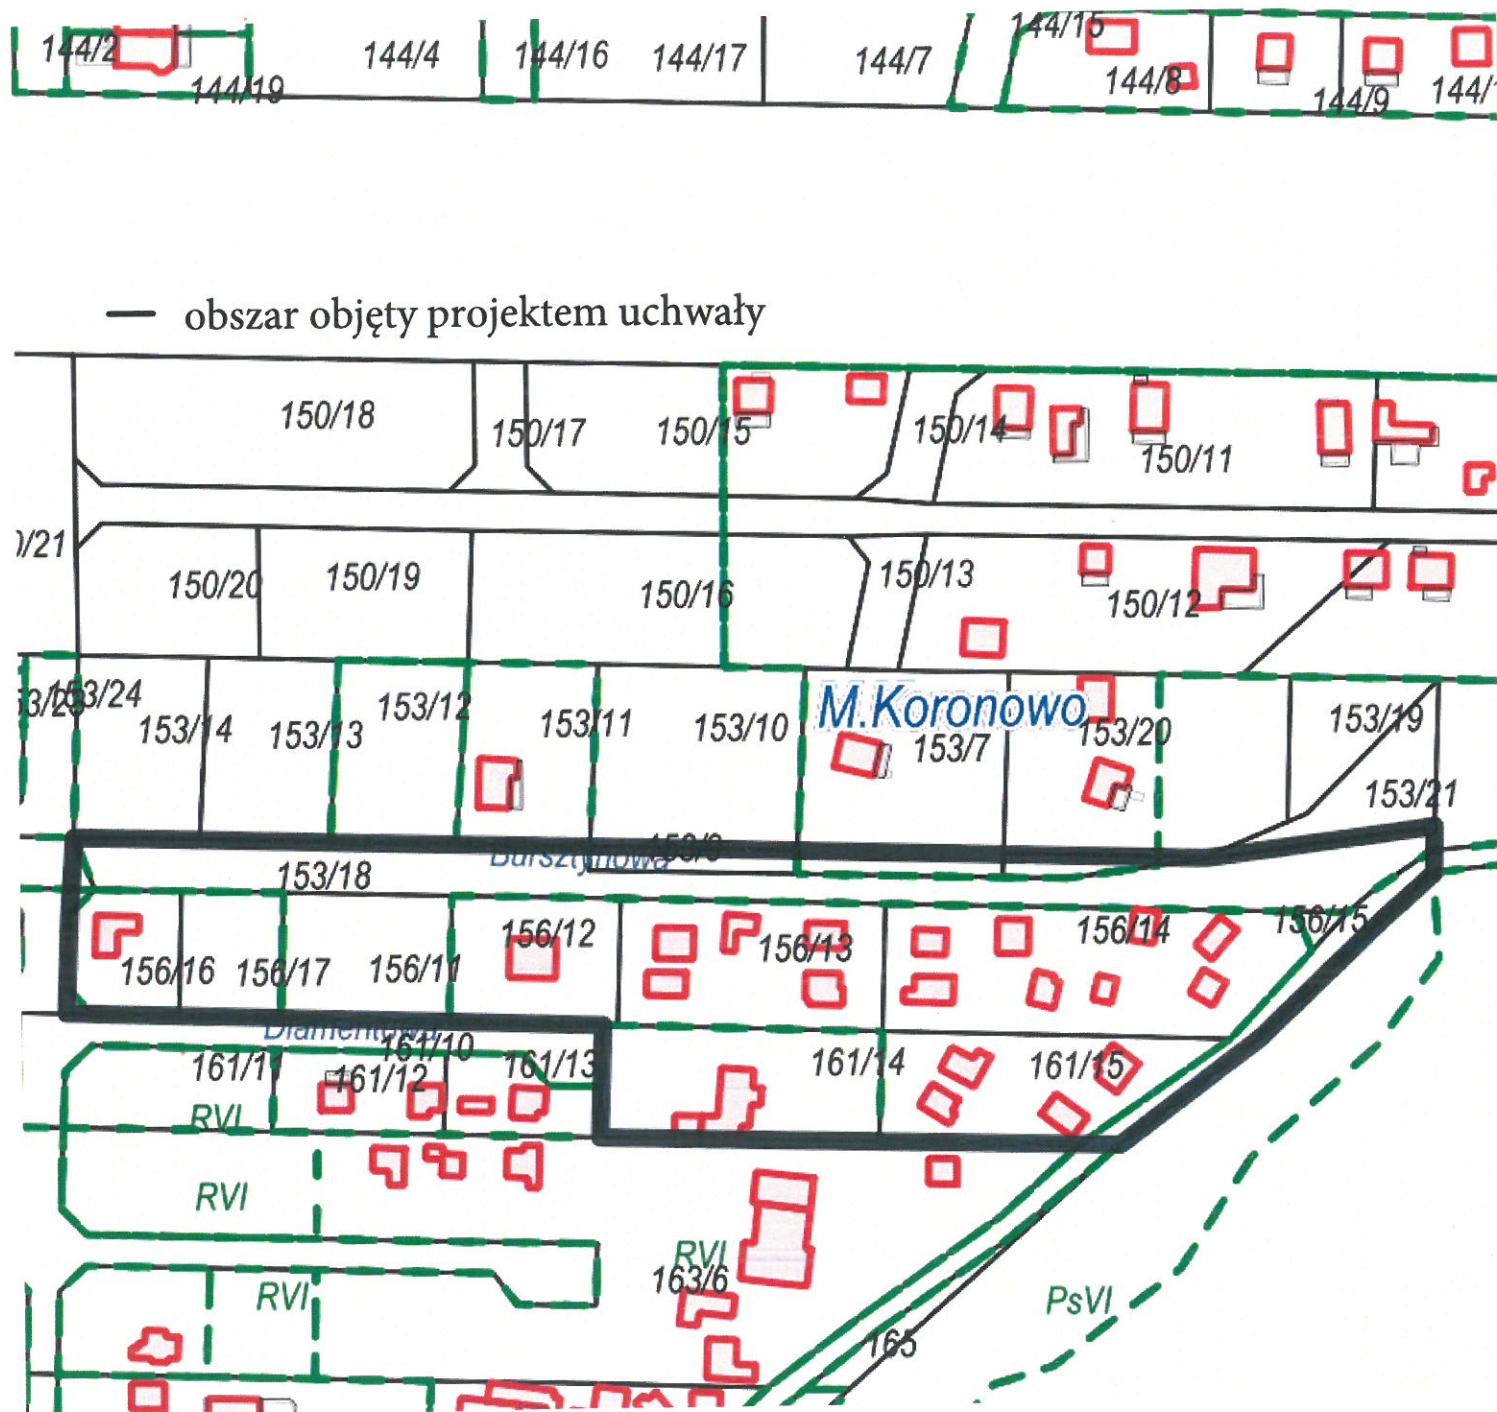

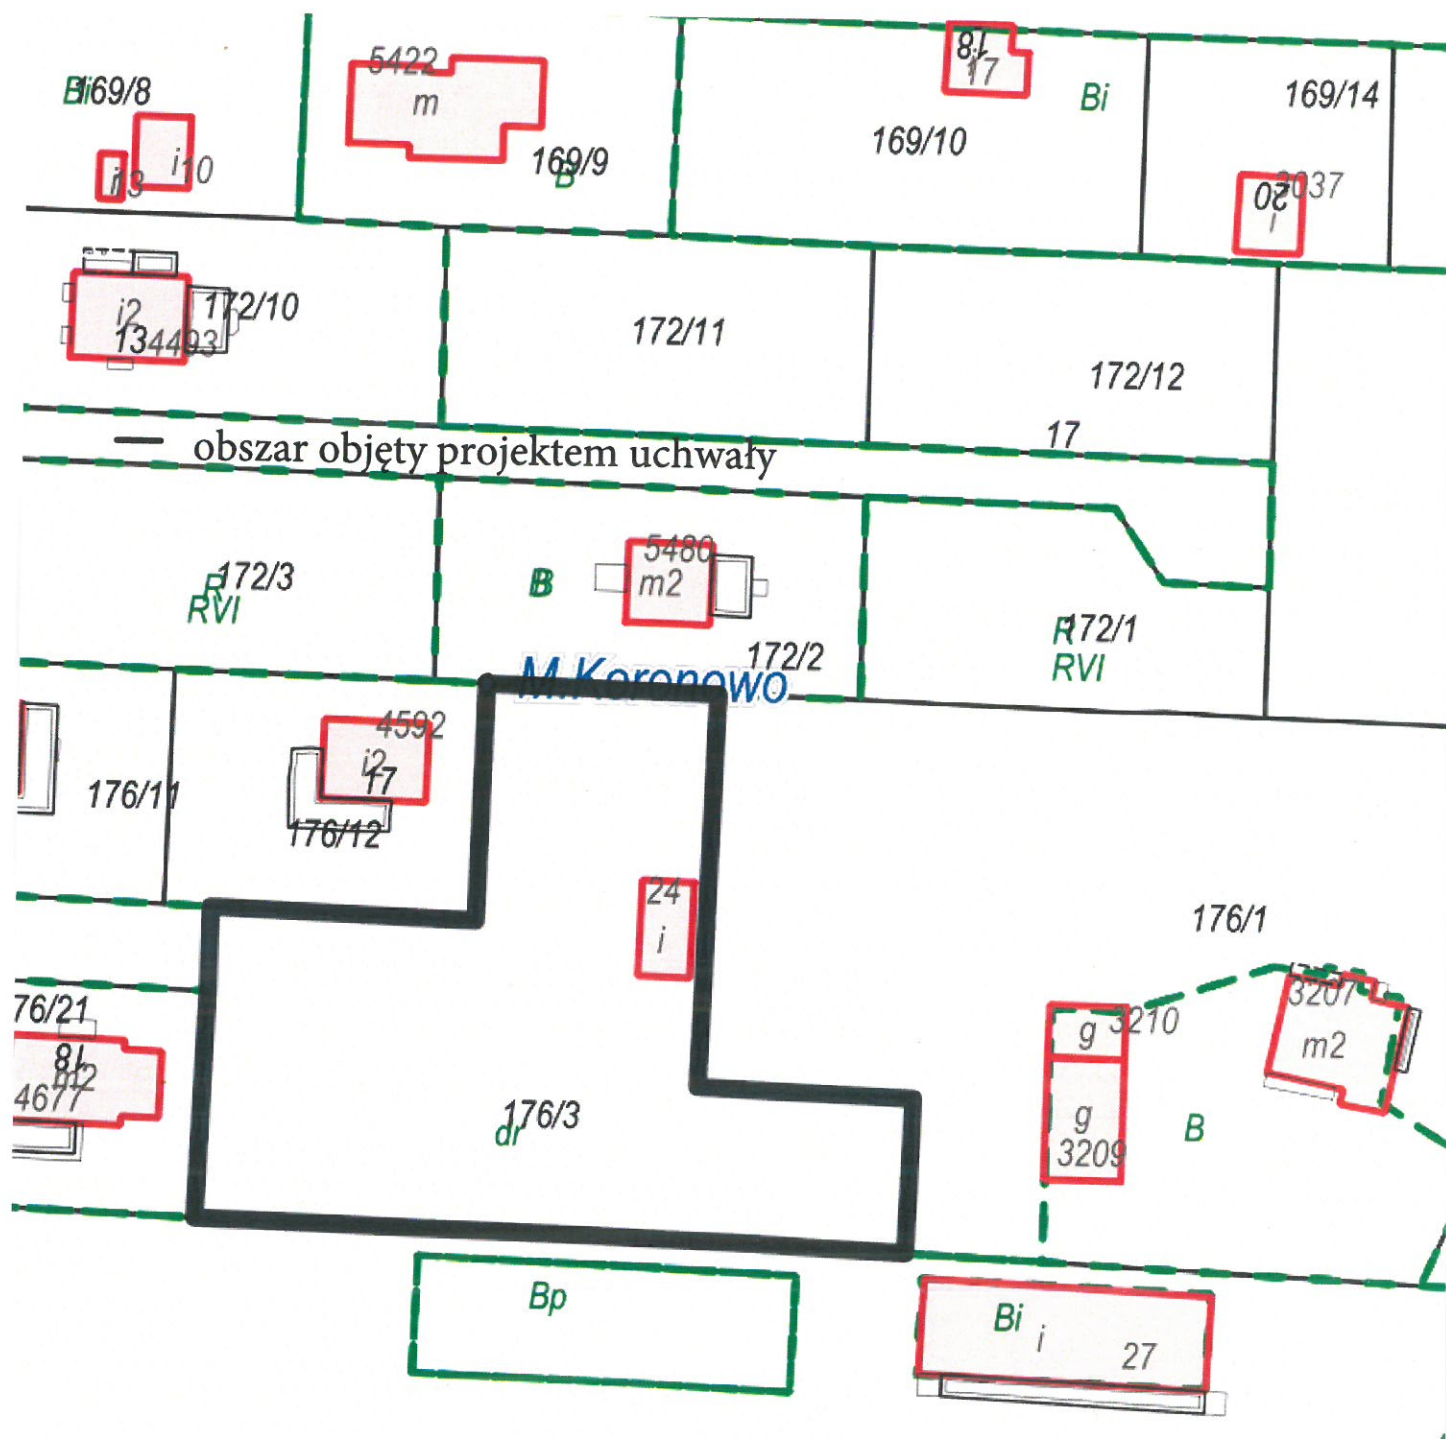

Uzasadnienie

O przystąpieniu do opracowania miejscowego planu zagospodarowania przestrzennego zgodnie z art. 14 ust. 1 ustawy z dnia 27 marca 2003 r. o planowaniu i zagospodarowaniu przestrzennym, rozstrzyga rada gminy w drodze uchwały.

Zgodnie z art. 14 ust. 5 ustawy z dnia 27 marca 2003 r. o planowaniu i zagospodarowaniu przestrzennym (tekst jednolity: Dz. U. z 2024 r. poz. 1130 ze zm.) przeprowadzono analizę zasadności przystąpienia do sporządzenia miejscowego planu zagospodarowania przestrzennego dla ww. obszaru.

Uchwała Rady Miejskiej w Koronowie w sprawie przystąpienia do sporządzenia miejscowego planu zagospodarowania przestrzennego dla terenu „Tuszyny nad Kanałem Lateralnym II” w Koronowie, gmina Koronowo rozpocznie tryb formalno-prawny planu stosownie do zapisów ustawy.