

RADA MIEJSKA
w Koronowie
WPLYNĘŁO:

12. LUT. 2025

Projekt

z dnia 12 lutego 2025 r.

Zatwierdzony przez

Załącznik Nr.....
podpis

**UCHWAŁA
RADY MIEJSKIEJ W KORONOWIE**

z dnia 25 lutego 2025 r.

w sprawie przystąpienia do sporządzenia miejscowego planu zagospodarowania przestrzennego dla terenu położonego w Koronowie przy ulicy Kotomierskiej oraz ulicy Letniskowej, gmina Koronowo

Na podstawie art. 18 ust. 2 pkt 5 ustawy z dnia 8 marca 1990 r. o samorządzie gminnym (Dz. U. z 2024 r. poz. 1465 ze zm.) oraz art. 14 ust. 1 ustawy z dnia 27 marca 2003 r. o planowaniu i zagospodarowaniu przestrzennym (Dz. U. z 2024 r. poz. 1130 ze zm.) uchwala się, co następuje:

§ 1. Przystąpić do opracowania miejscowego planu zagospodarowania przestrzennego dla terenu położonego w Koronowie przy ulicy Kotomierskiej oraz ulicy Letniskowej, gmina Koronowo.

§ 2. Celem sporządzenia miejscowego planu zagospodarowania przestrzennego dla terenu, o którym mowa w § 1 jest ustalenie zasad zagospodarowania terenu.

§ 3. Teren objęty projektem planu, o którym mowa w § 1, przedstawiono na załącznikach do niniejszej uchwały.

§ 4. Wykonanie uchwały powierza się Burmistrzowi Koronowa.


§ 5. Uchwała wchodzi w życie z dniem podjęcia i wymaga ogłoszenia w sposób zwyczajowo przyjęty na terenie Gminy Koronowo.


inspektor
Id: 1621DBE9-B18B-4CF9-8EAE-E849B57089C3. Projekt
Kierownik Wydziału
Planowania Przestrzennego
Małgorzata Zwierzyńska

RADCA PRAWNY
Rafał Bułka
(Bd 707)

z up. BURMISTRZA

Krzysztof Zająk
Zastępca Burmistrza

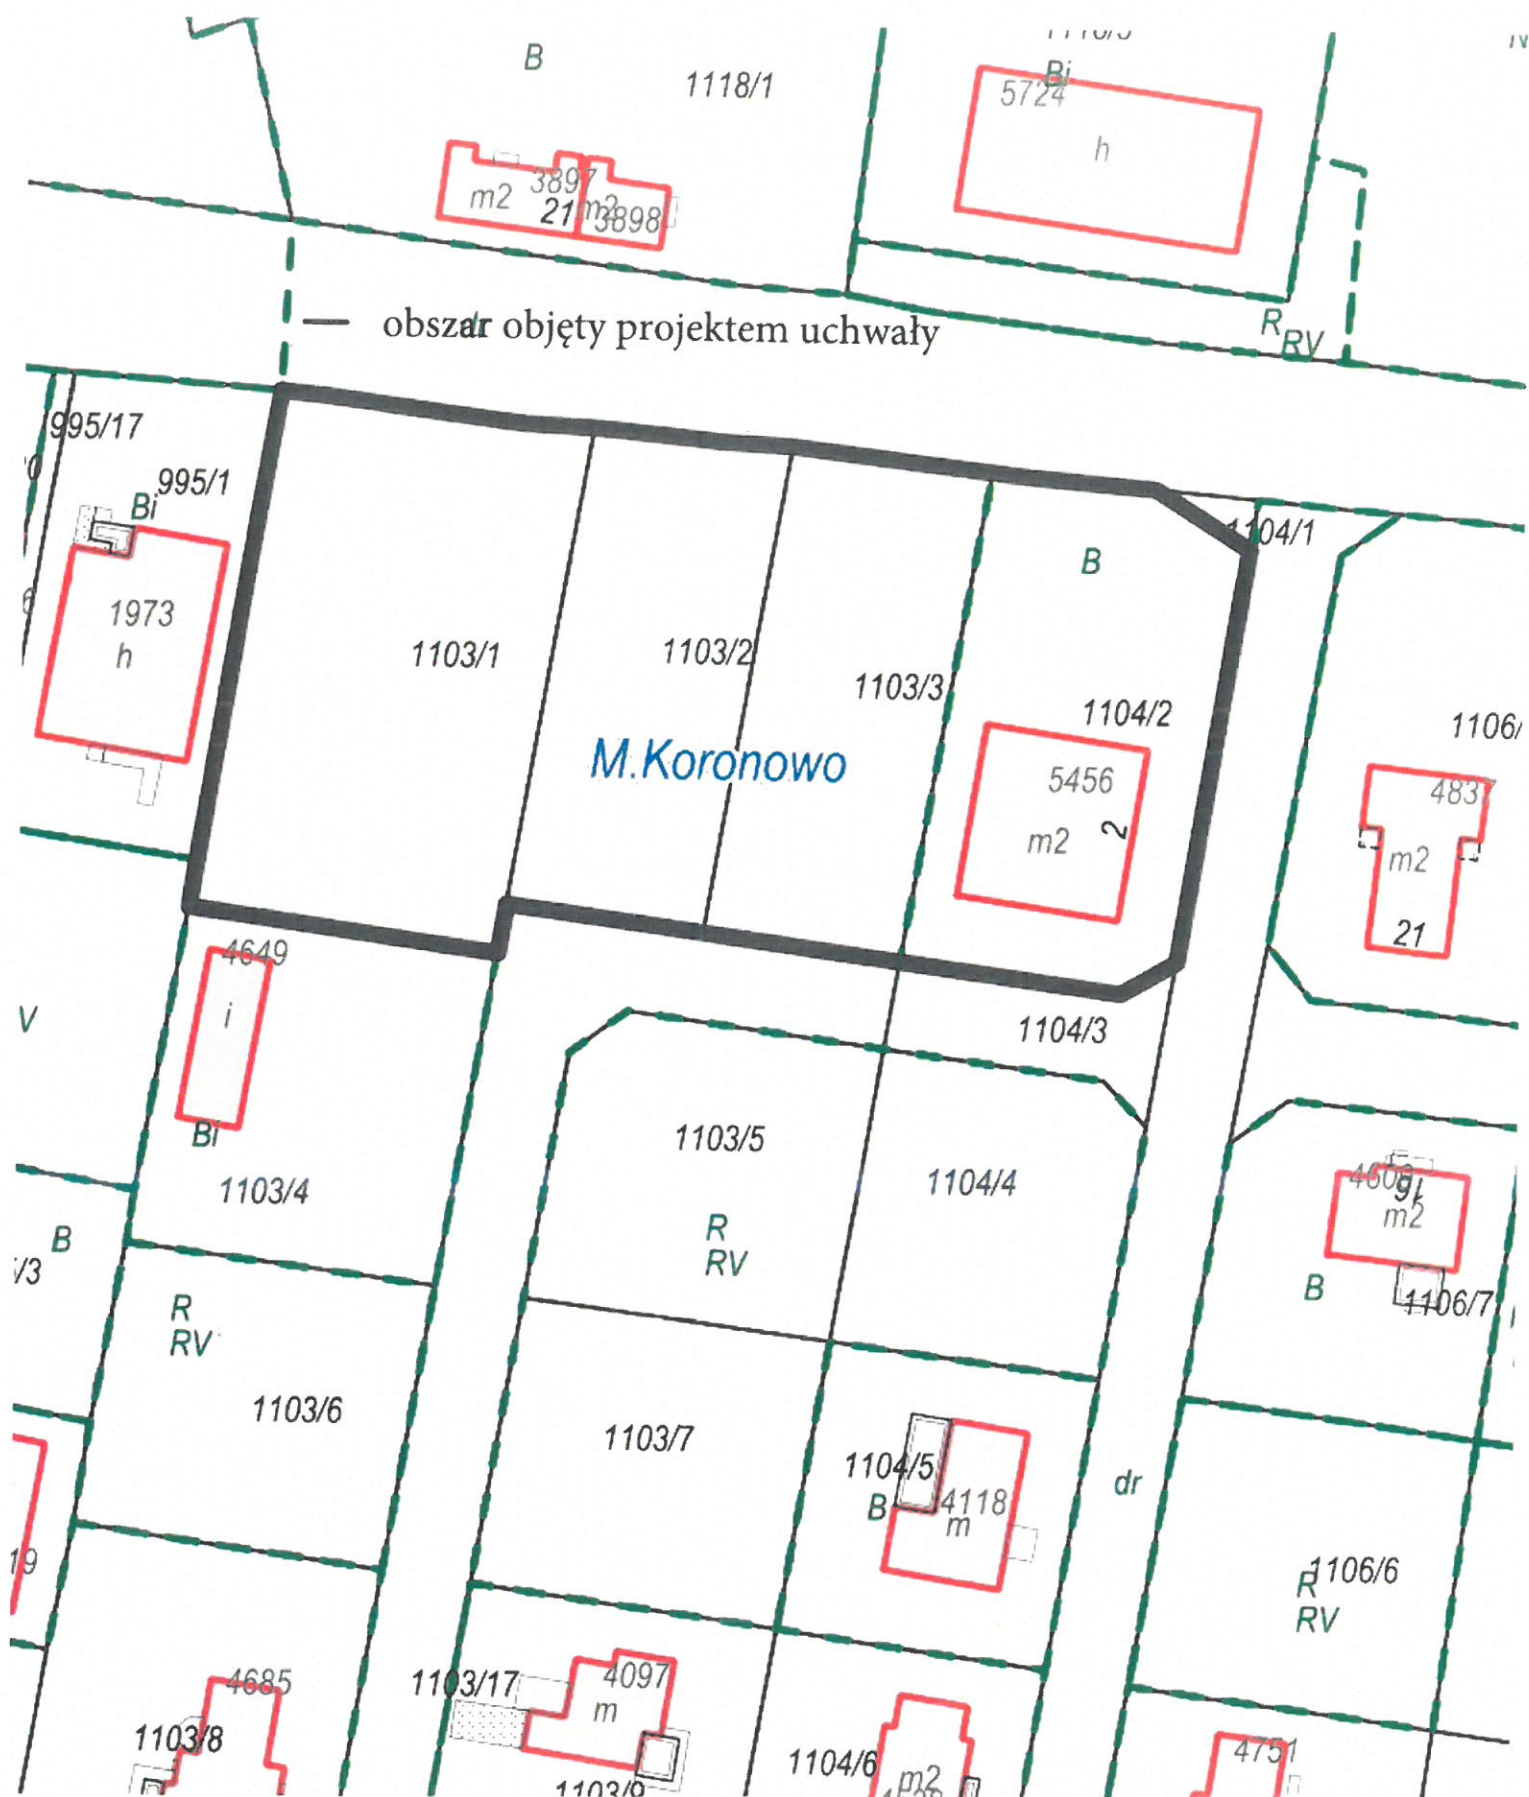

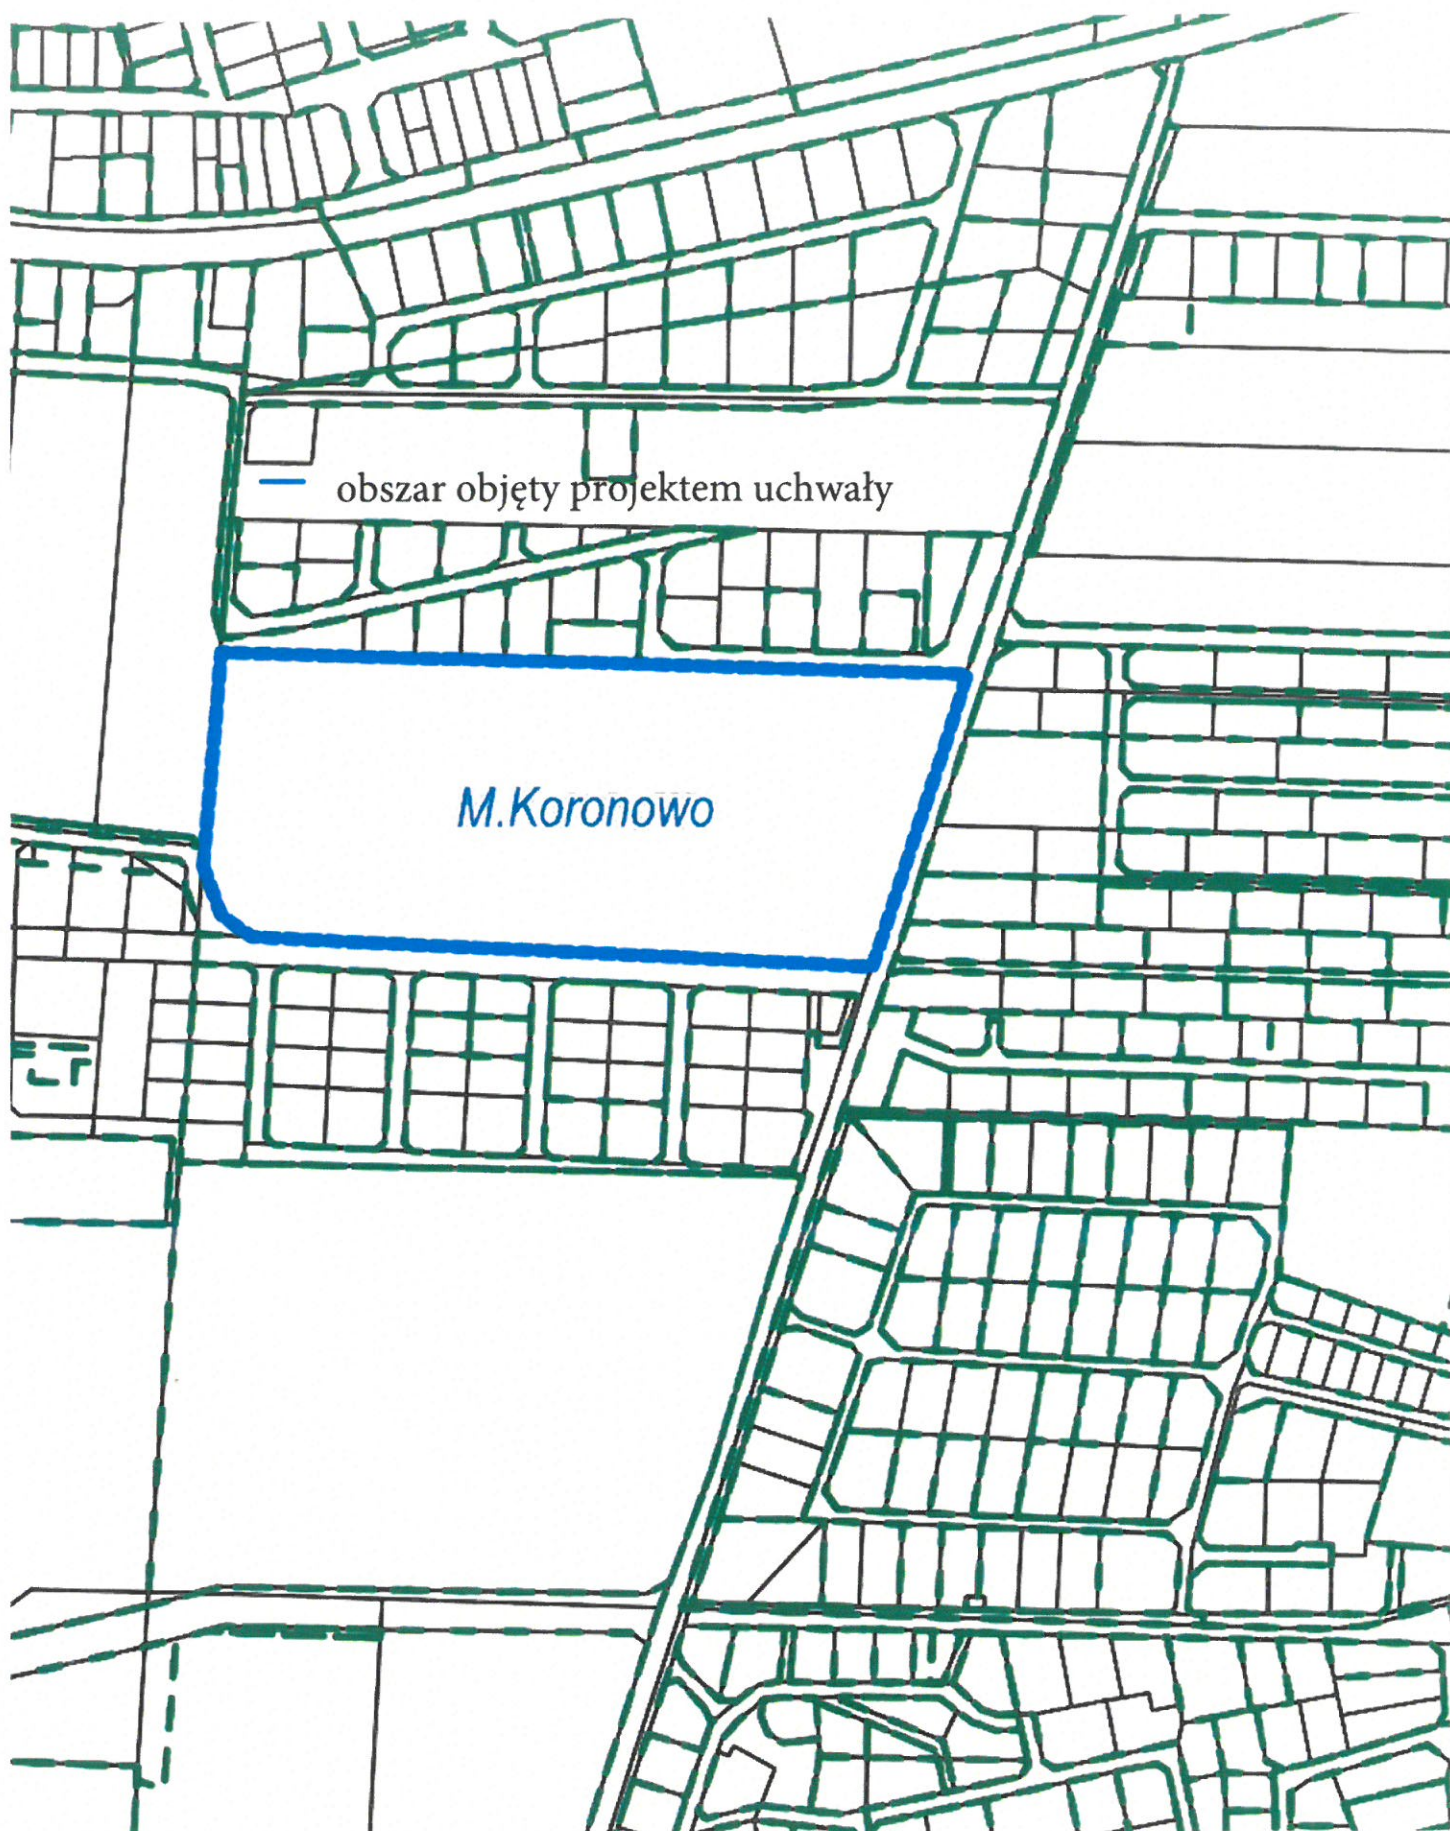

Uzasadnienie

O przystąpieniu do opracowania miejscowego planu zagospodarowania przestrzennego zgodnie z art. 14 ust. 1 ustawy z dnia 27 marca 2003 r. o planowaniu i zagospodarowaniu przestrzennym, rozstrzyga rada gminy w drodze uchwały.

Zgodnie z art. 14 ust. 5 ustawy z dnia 27 marca 2003 r. o planowaniu i zagospodarowaniu przestrzennym (tekst jednolity: Dz. U. z 2024 r. poz. 1130 ze zm.) przeprowadzono analizę zasadności przystąpienia do sporządzenia miejscowego planu zagospodarowania przestrzennego dla ww. obszaru.

Uchwała Rady Miejskiej w Koronowie w sprawie przystąpienia do sporządzenia miejscowego planu zagospodarowania przestrzennego dla terenu położonego w Koronowie przy ulicy Kotomierskiej oraz ulicy Letniskowej, gmina Koronowo rozpocznie tryb formalno-prawny planu stosownie do zapisów ustawy.

z up. BURMISTRZA

Krzysztof Zajękała
Zastępca Burmistrza